


КСО-298 с задним переходом и установка плиты с изоляторами.

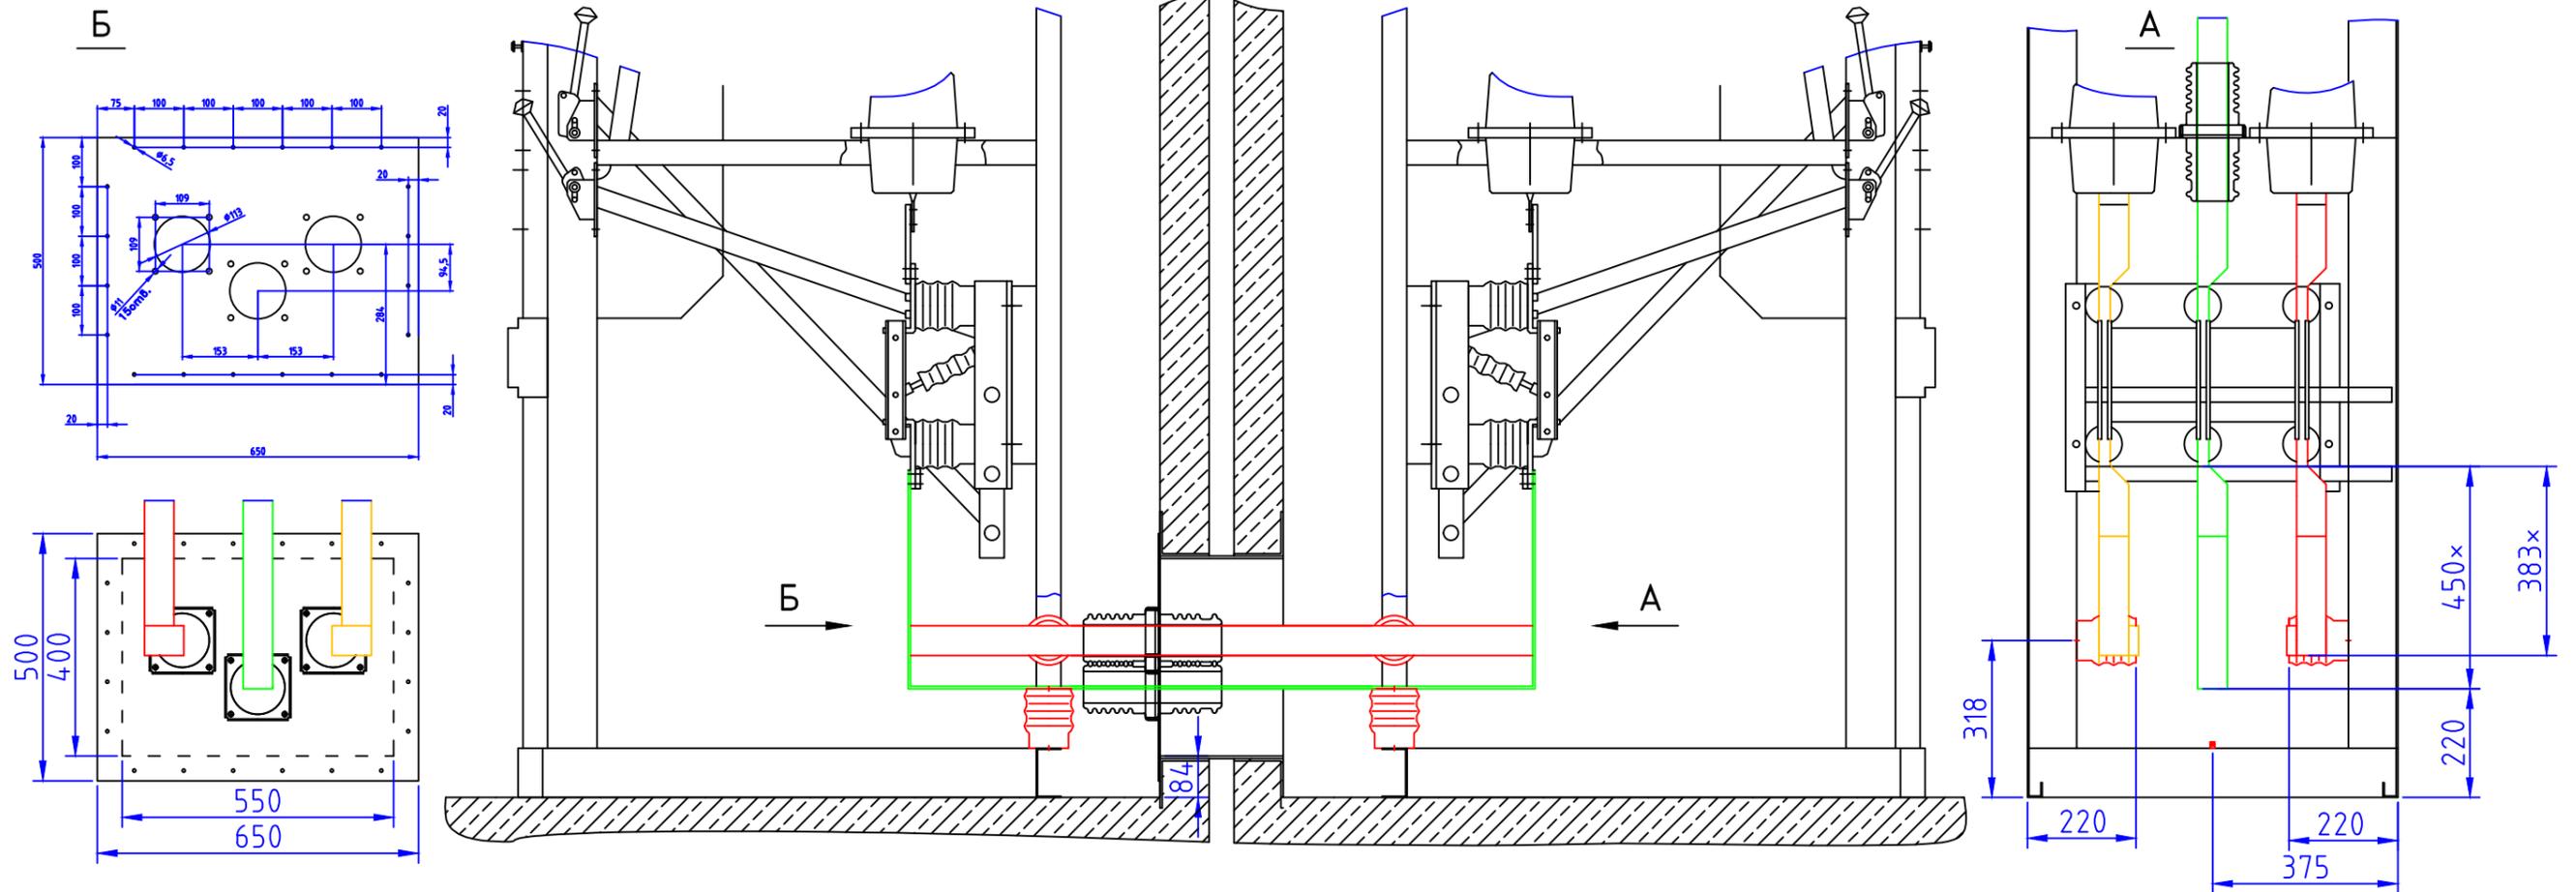

Примечание

- 1.Проем в стене 550x400 мм на высоте 84 мм от уровня установки ячейки КСО.
- 2.Размер плиты с изоляторами 600x450 мм.
- 3.Фазировка одной из камер КСО должна быть обратной (В,С,А)