
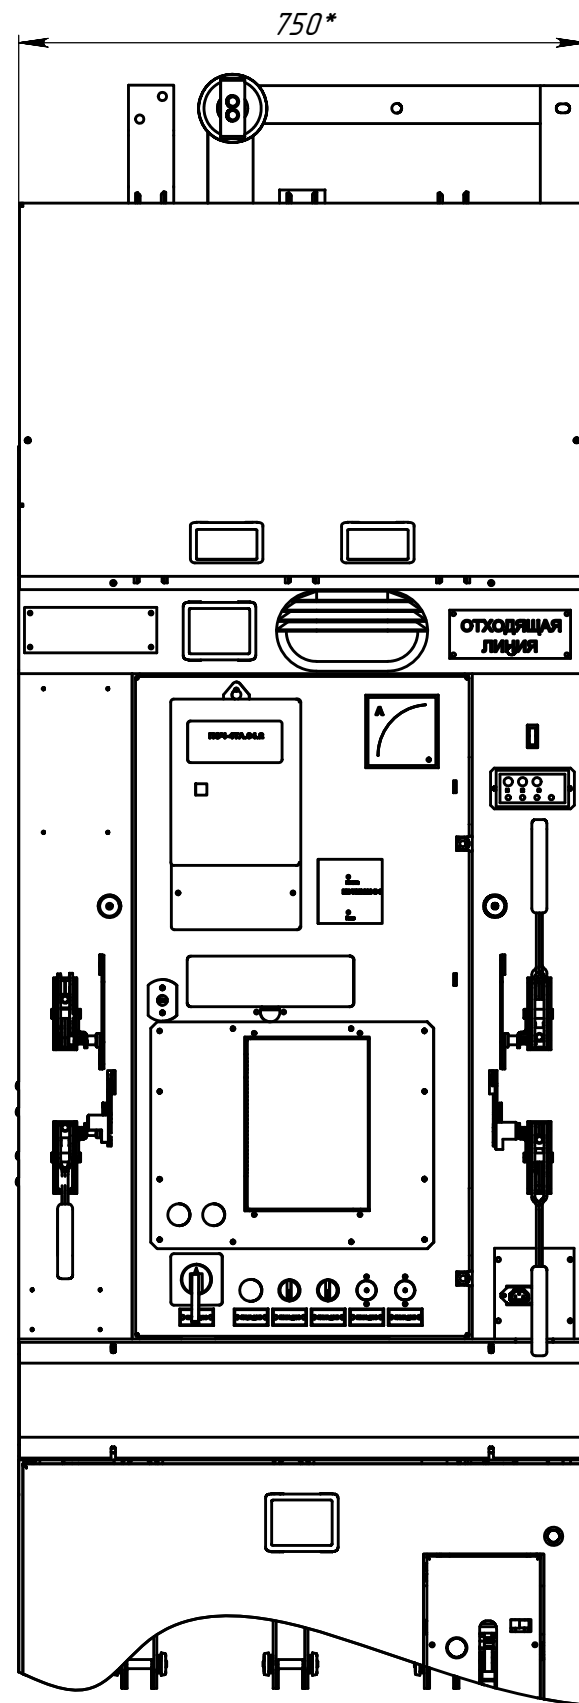


СЭК.40.0811.000.081

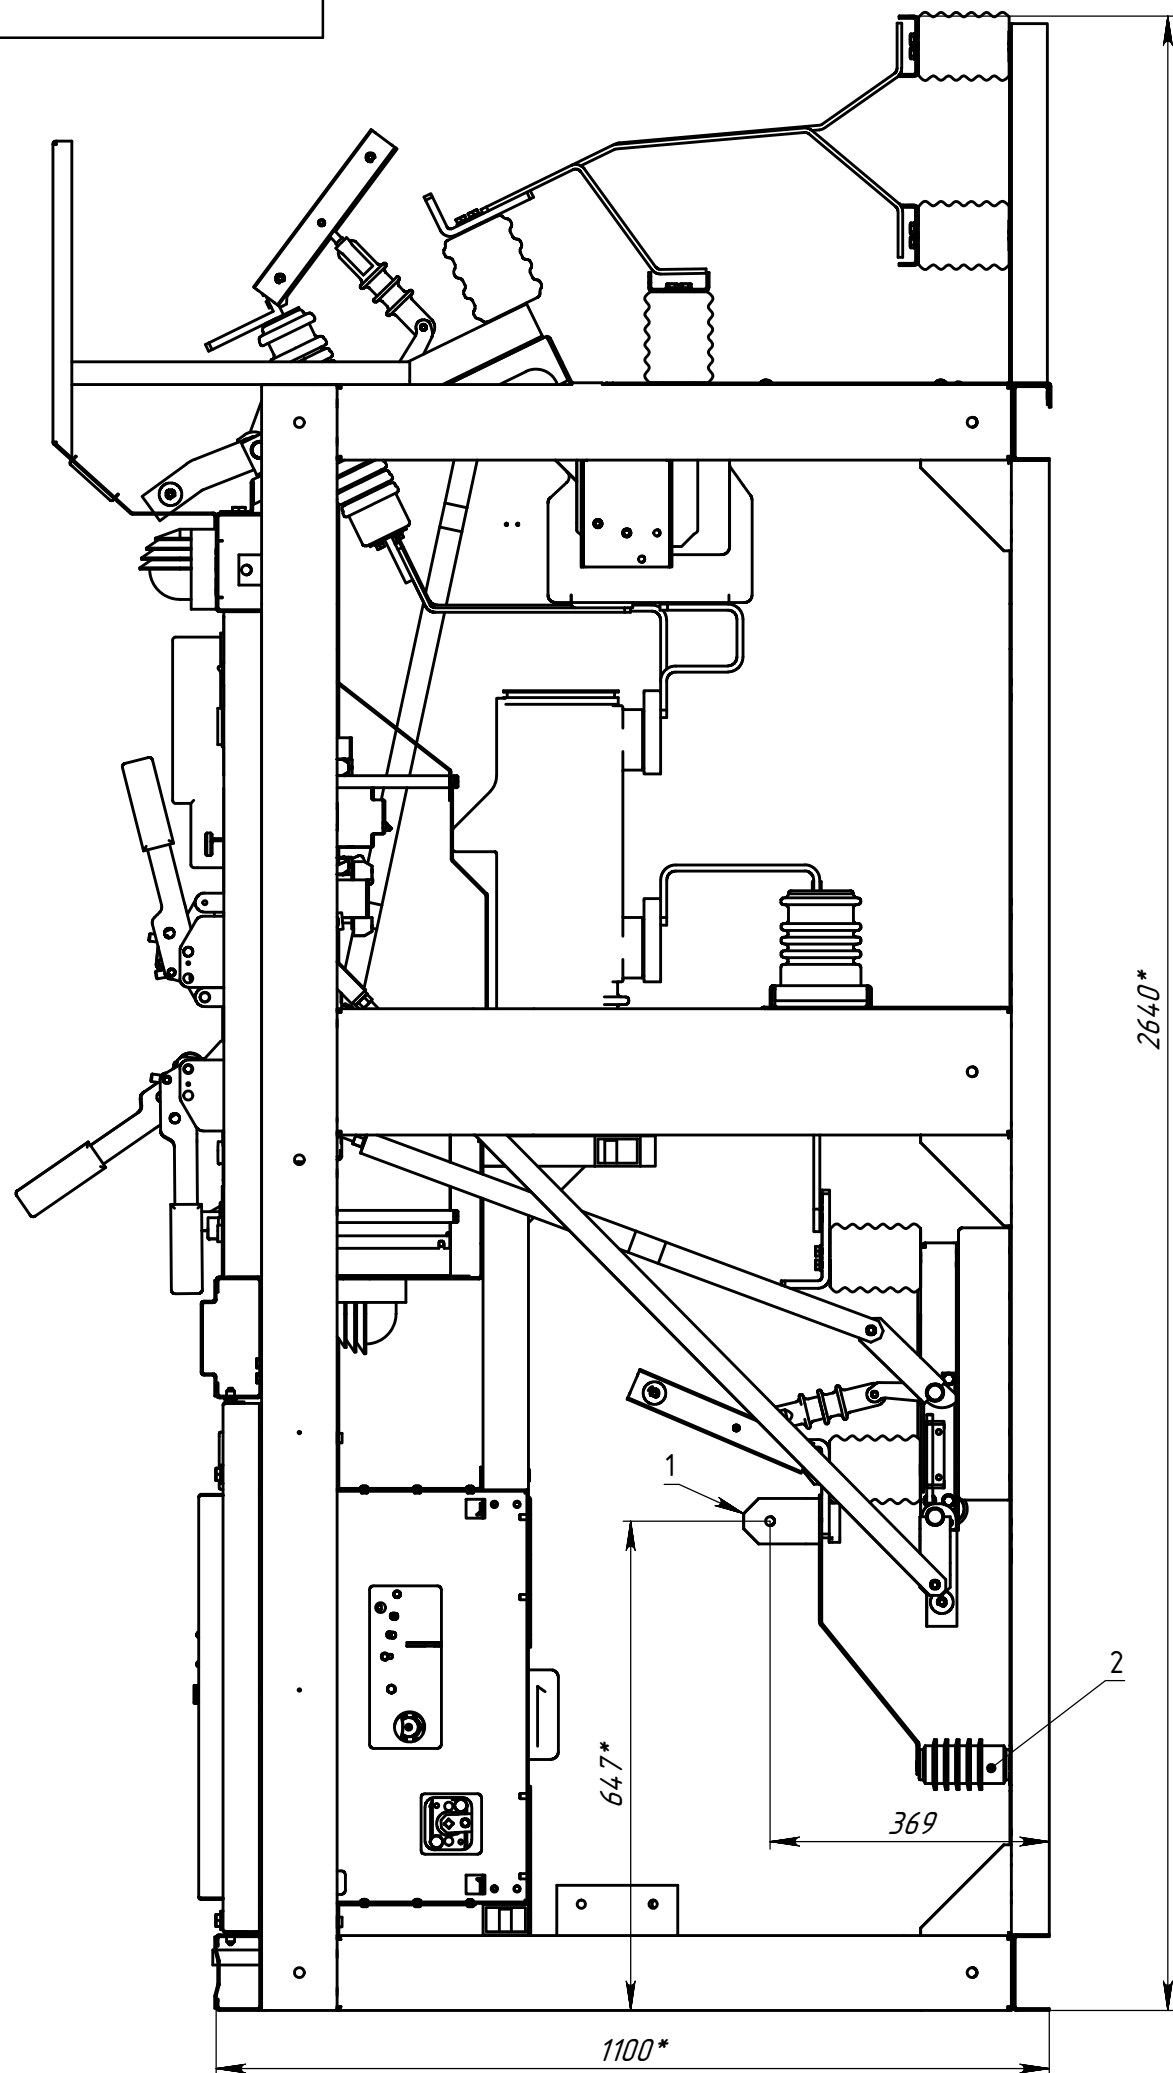

Камера КСО-298 с кабельным вводом.

В камерах с кабельными вводами предусмотрена возможность концевой разделки одного или двух трехфазных кабелей сечением до 240 мм кв., а также однофазных кабелей с пластмассовой изоляцией сечением до 500 мм кв.

Дополнительная шинка (поз.1) и изолятор (поз.2) устанавливается по заказу для более надежной установки кабелей большего сечения, при этом нижний контакт разъединителя защищен от проварачивания.

Вместо изолятора (поз.2) может быть установлен ОПН или(и) емкостной датчик напряжения.

Изм.	Лист	№ докум.	Подп.	Дата
Разраб.	Липатов			19.07.2012
Проб.				
Т.контр.	Антохова			
Рук. пр.				
Н.контр.				
Утв.	Липатов			

СЭК.40.0811.000.081

Камера КСО-298П-8.1

Лит.	Масса	Масштаб
		1:10
Лист	1	Листов
		1

ООО "НПФ Техэнергокомплекс"