

Перв. примен.

Справ. №





Подп. и дата

Инд.№ дробл.

Взам.инд.№

Подп. и дата

Инд.№ подл.

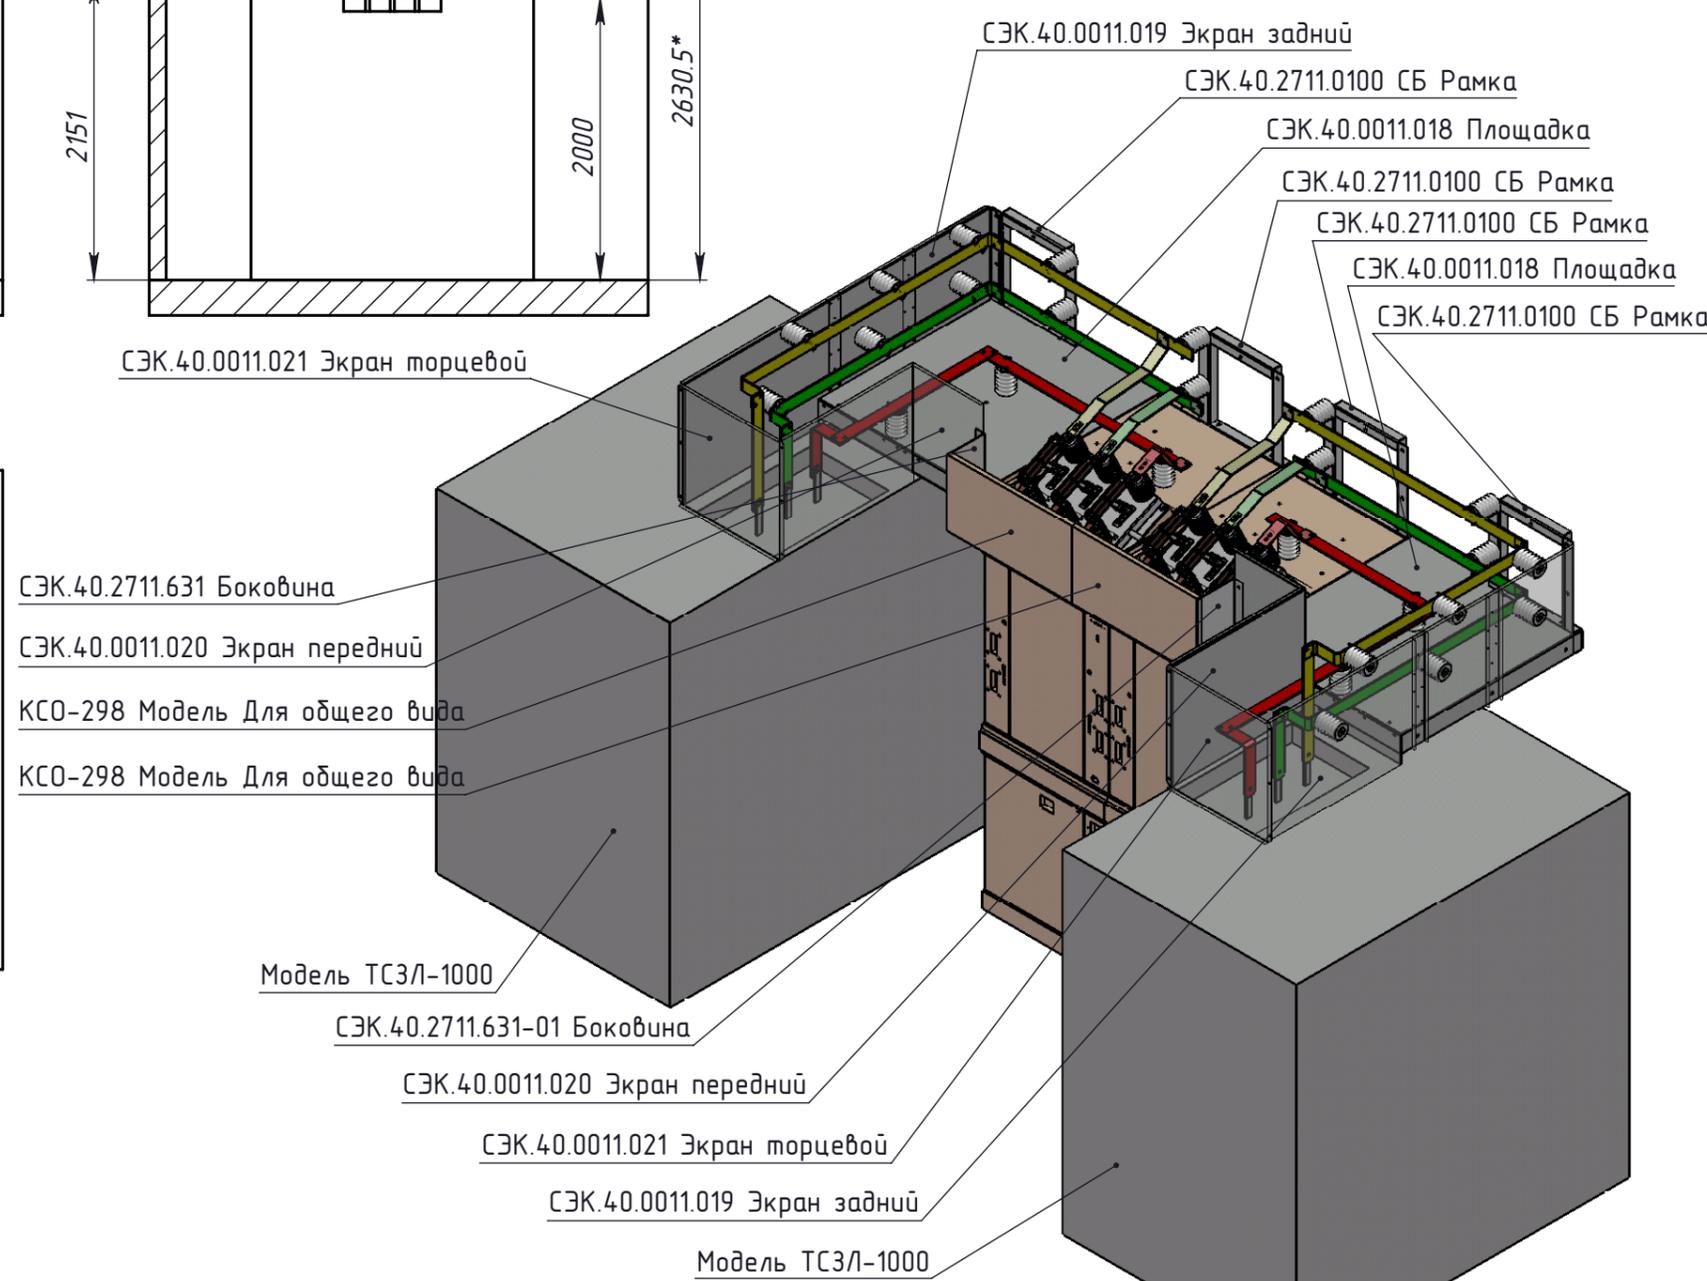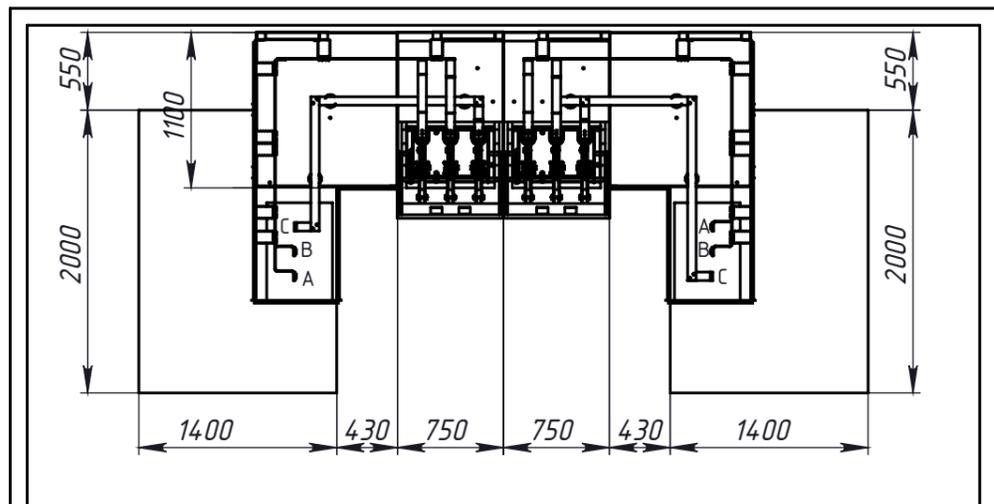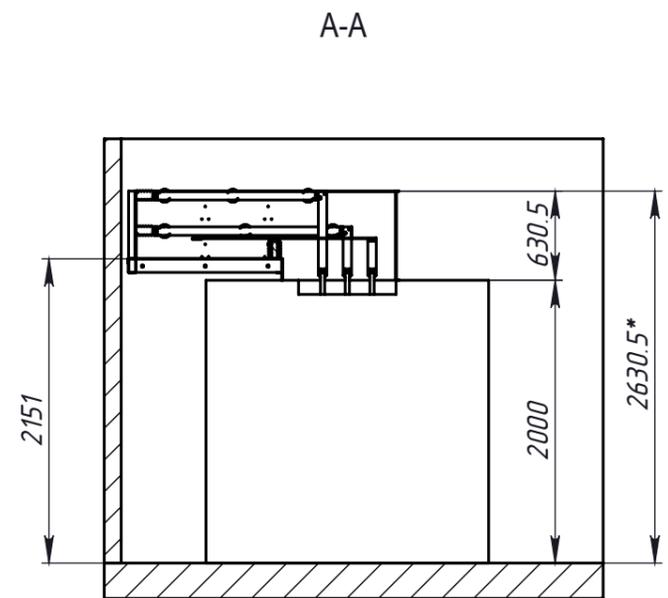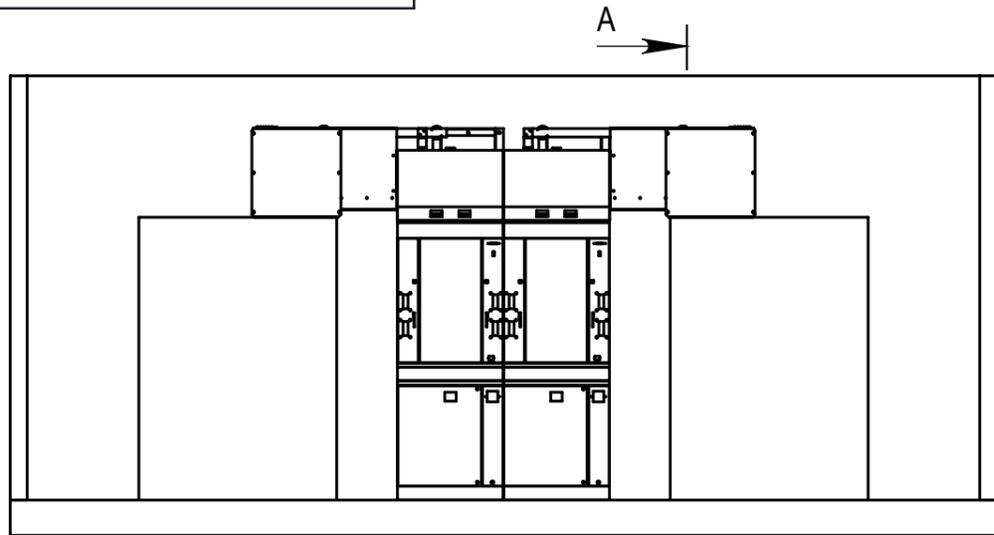

- * Размер для справок.
- Для трансформаторов типа ТСЗЛ -1000 с верхними шинными вводами, исполнение IP30

Изм.	Лист	№ докум.	Подп.	Дата
Разраб.	Липатов			01.03.2013
Проб.				
Т.контр.	Антохова			
Рцк. пр.				
Н. контр.				
Утв.	Липатов			

СЭК.40.0011.0812.5365 СБ

Сборочный чертеж

Лит.	Масса	Масштаб
		1:50
Лист 1	Листов 1	

ООО "НПФ Техэнергакомплекс"