

КСО-298 ЗВВ-1000 (Эволюс) СБ

Перв. примен.

справ.


Подп. и дата

ИИВ № д/дл

Взам.ИИВ №

Подп. и дата

ИИВ № подл.

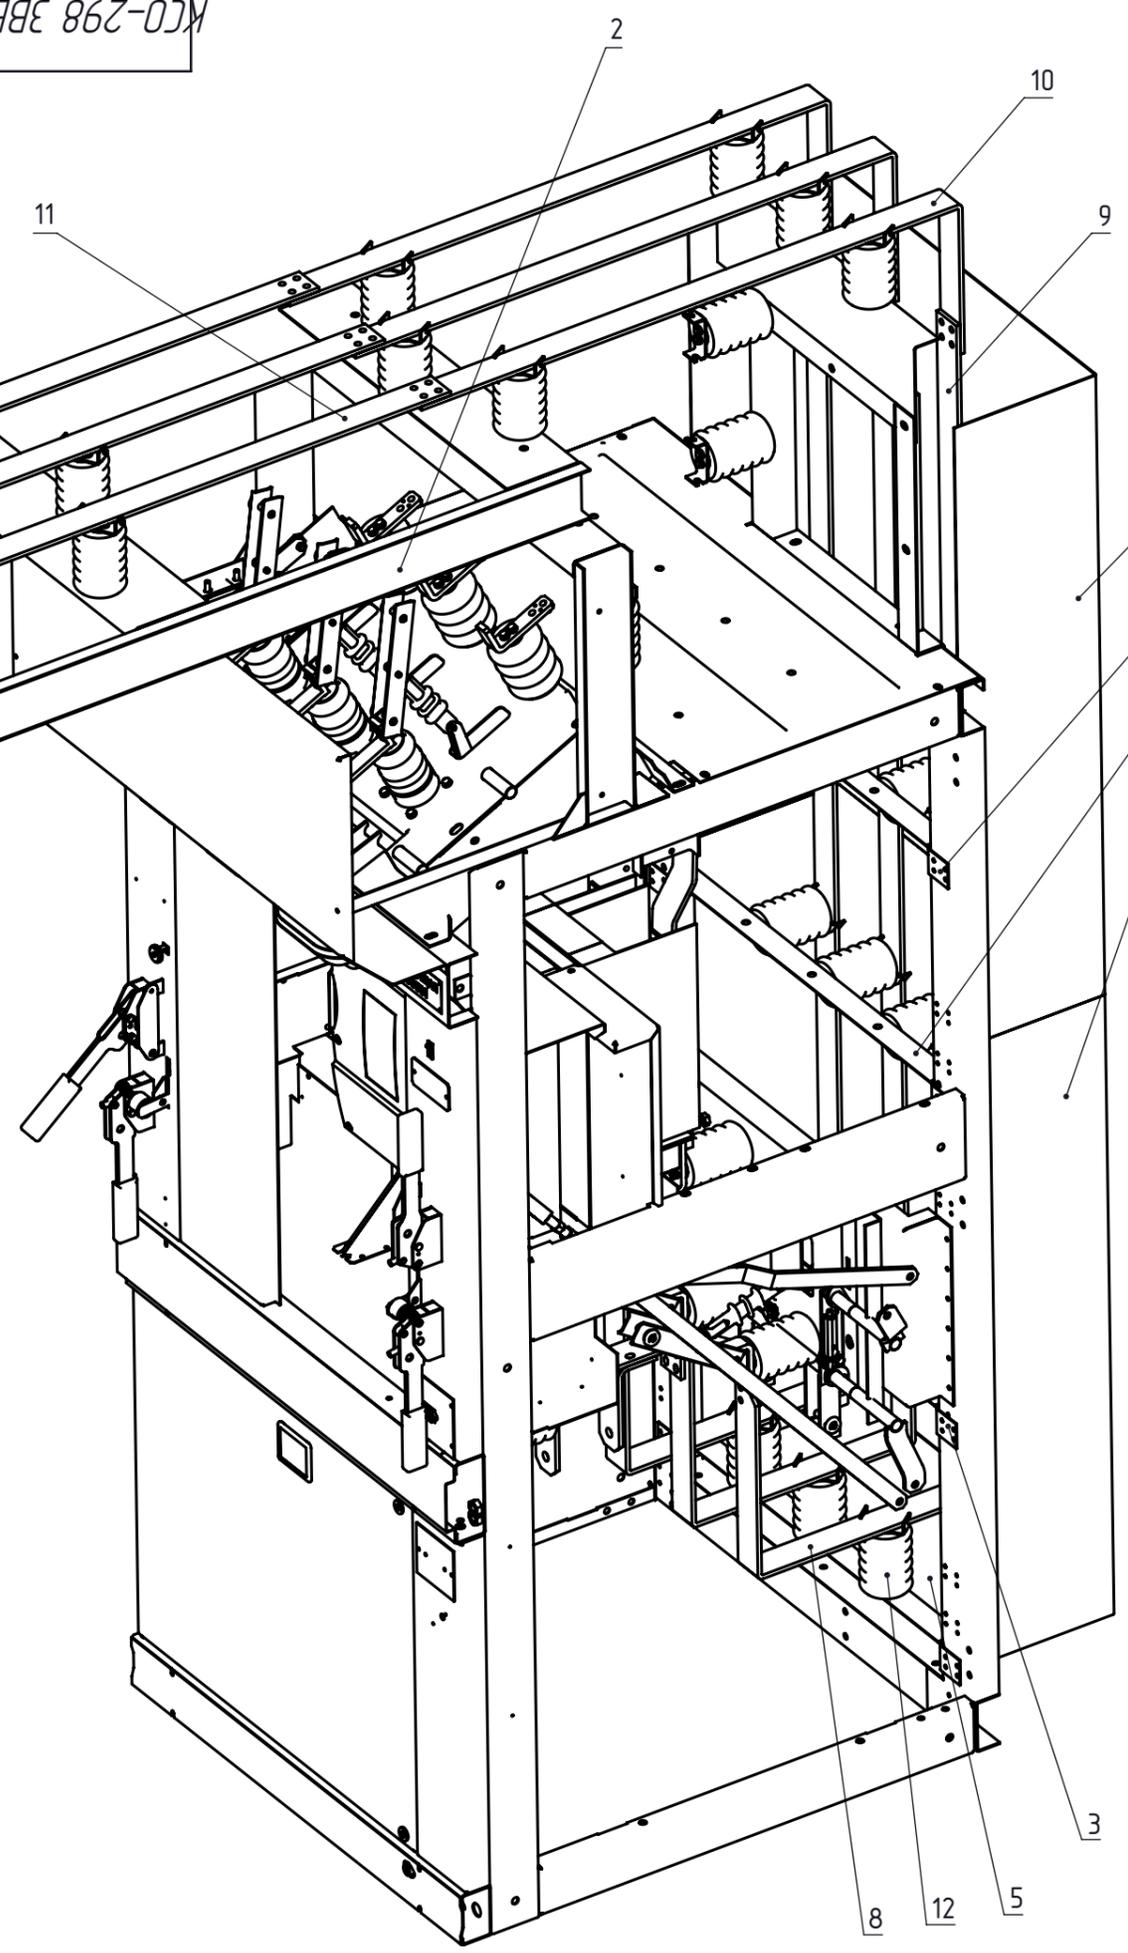

Формат	Зона	Поз.	Обозначение	Наименование	Кол.	Примечание
		1	КСО-298М-8ВВ-630(1000)	Камера КСО-298 (1000мм Эволюс)	2	
		2		Шинный мост	1	
		3	СЭК.40.0011.111	Уголок	4	
		4	СЭК.40.0011.111-01	Опора	2	
		5	СЭК.40.0011.995	Крышка	2	
		6	СЭК.40.0011.999	Короб	2	
		7	СЭК.40.0011.993	Короб	2	
		8	СЭК.40.0011.996	Шина 1 А,В,С для зак.4451	6	
		9	СЭК.40.0011.997	Шина 2 А,В,С для зак.4451	6	
		10	СЭК.40.0011.998	Шина 3 А,В,С для зак.4451	6	
		11		Шина 4 для зак.4451	3	
		12		Изолятор ИОР-10-3,75 с шинодержателем	30	

КСО-298 ЗВВ-1000 (Эволюс) СБ

Изм.	Лист	№ док.	Подп.	Дата
Разраб.	Липатов			01.03.2013
Проб.				
Т.контр.	Антюхова			
Рцк. пр.				
Н. контр.				
Утв.	Липатов			

Задний переход к ШМ
Сборочный чертеж

Лит.	Масса	Масштаб
	1364.53	1:12
Лист	1	Листов
		1

ООО "НПФ Техэнергокомплекс"